


ASENDIPLAAN
M 1 : 100 000



Kaardileht nr 643 Tapa

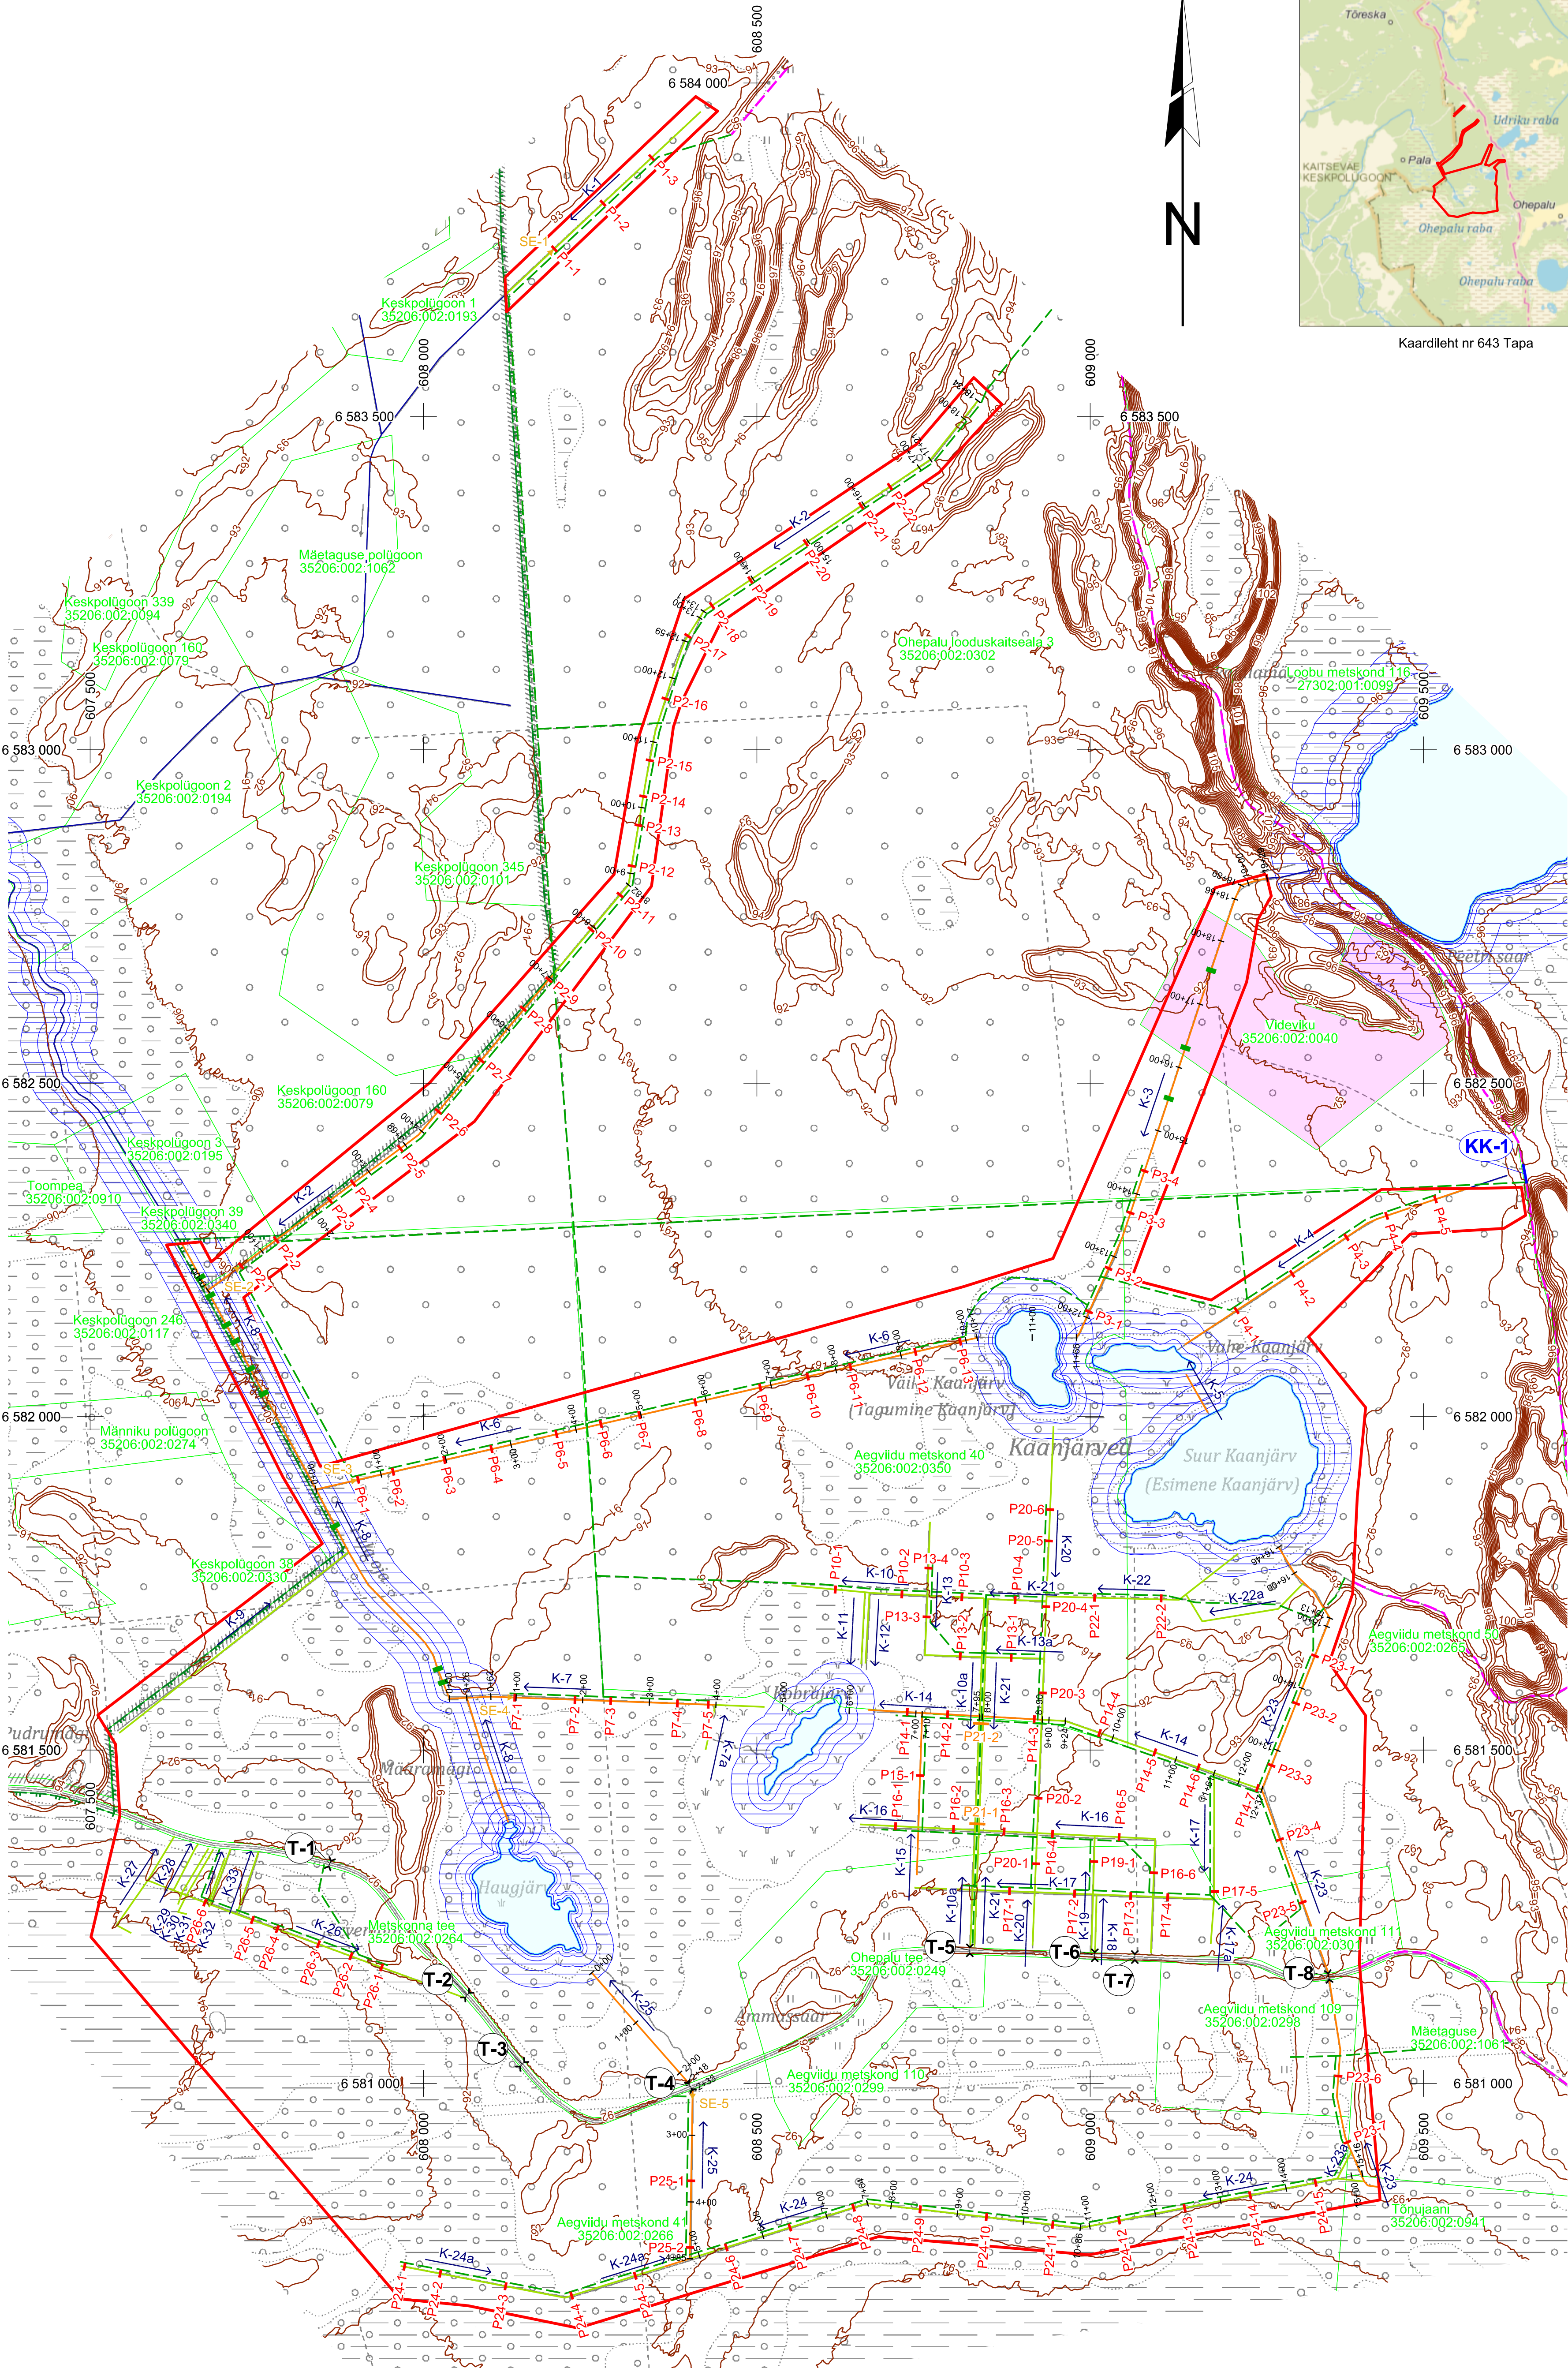

- Taastamisala piir**
Katastriüksuse nimi, piir ja tunnus
Kinnikasvanud kuivenduskraav, selle nimi ja voolusuund
Amortiseerunud kuivenduskraav, selle nimi ja voolusuund
Kuivenduskraavi pikett ja selle number
Väljaspool taastamisala asuv kuivenduskraav
Maapinna samakõrgusjoon, m
Ligipääs taastamisalale
Koprapais
Säilitatav trupp ja selle tähis
Taastatav koolmekoht ja selle tähis

- Raietrass**
Pais tüüp 1 ja selle tähis
Pais tüüp 2 ja selle tähis
Settekraan ja selle tähis
Eraomandis asuv katastriüksus
Ohepalu looduskaitseala
Ranna või kalda piiranguvöönd

Märkused:

- Koordinaadid L-Est 97 süsteemis, kõrgused EH2000 süsteemis.
- Lähtekoordinaadid ja kõrgus: Trimble VRS Now baasjaamade võrk.
- Möödistas OÜ Inseneribüroo STEIGER detsember 2024.
- Asendiplaan: Maa- ja Ruumiameti X-GIS kaardirakendus.
- Plaani koostamisel on kasutatud:
 - Maa- ja Ruumiameti väljastatud katastriüksuste piirandmeid (seisuga 01.12.2024);
 - Maa- ja Ruumiameti aluskaartide avalikku WMS-teenust (põhikaart, kitsenduste andmed).
- Kogu ala kattub Kaitseväe keskpõlugooni piiranguvööndiga.
- Kasutatud tarkvara: Bentley PowerCivil for Baltics V8i (litsents: 70000661800020).

Objekti nimetus ja aadress	Joonise sisu	Graafiline lisa 3/11
Ohepalu looduskaitseala Kuusalu vald, Harju maakond	Kavandatavate tegevuste plaan	Möötkava 1 : 5000
OÜ Inseneribüroo STEIGER Männiku tee 104, 11216 Tallinn Tel. 668 1011, Faks 668 1018	Koostas Hendrik Klaas /Allkirjastatud digitaalselt/ Kinnitas Erki Vaguri /Allkirjastatud digitaalselt/	Kuupäev 10.04.2025 Töö nr 25/098